
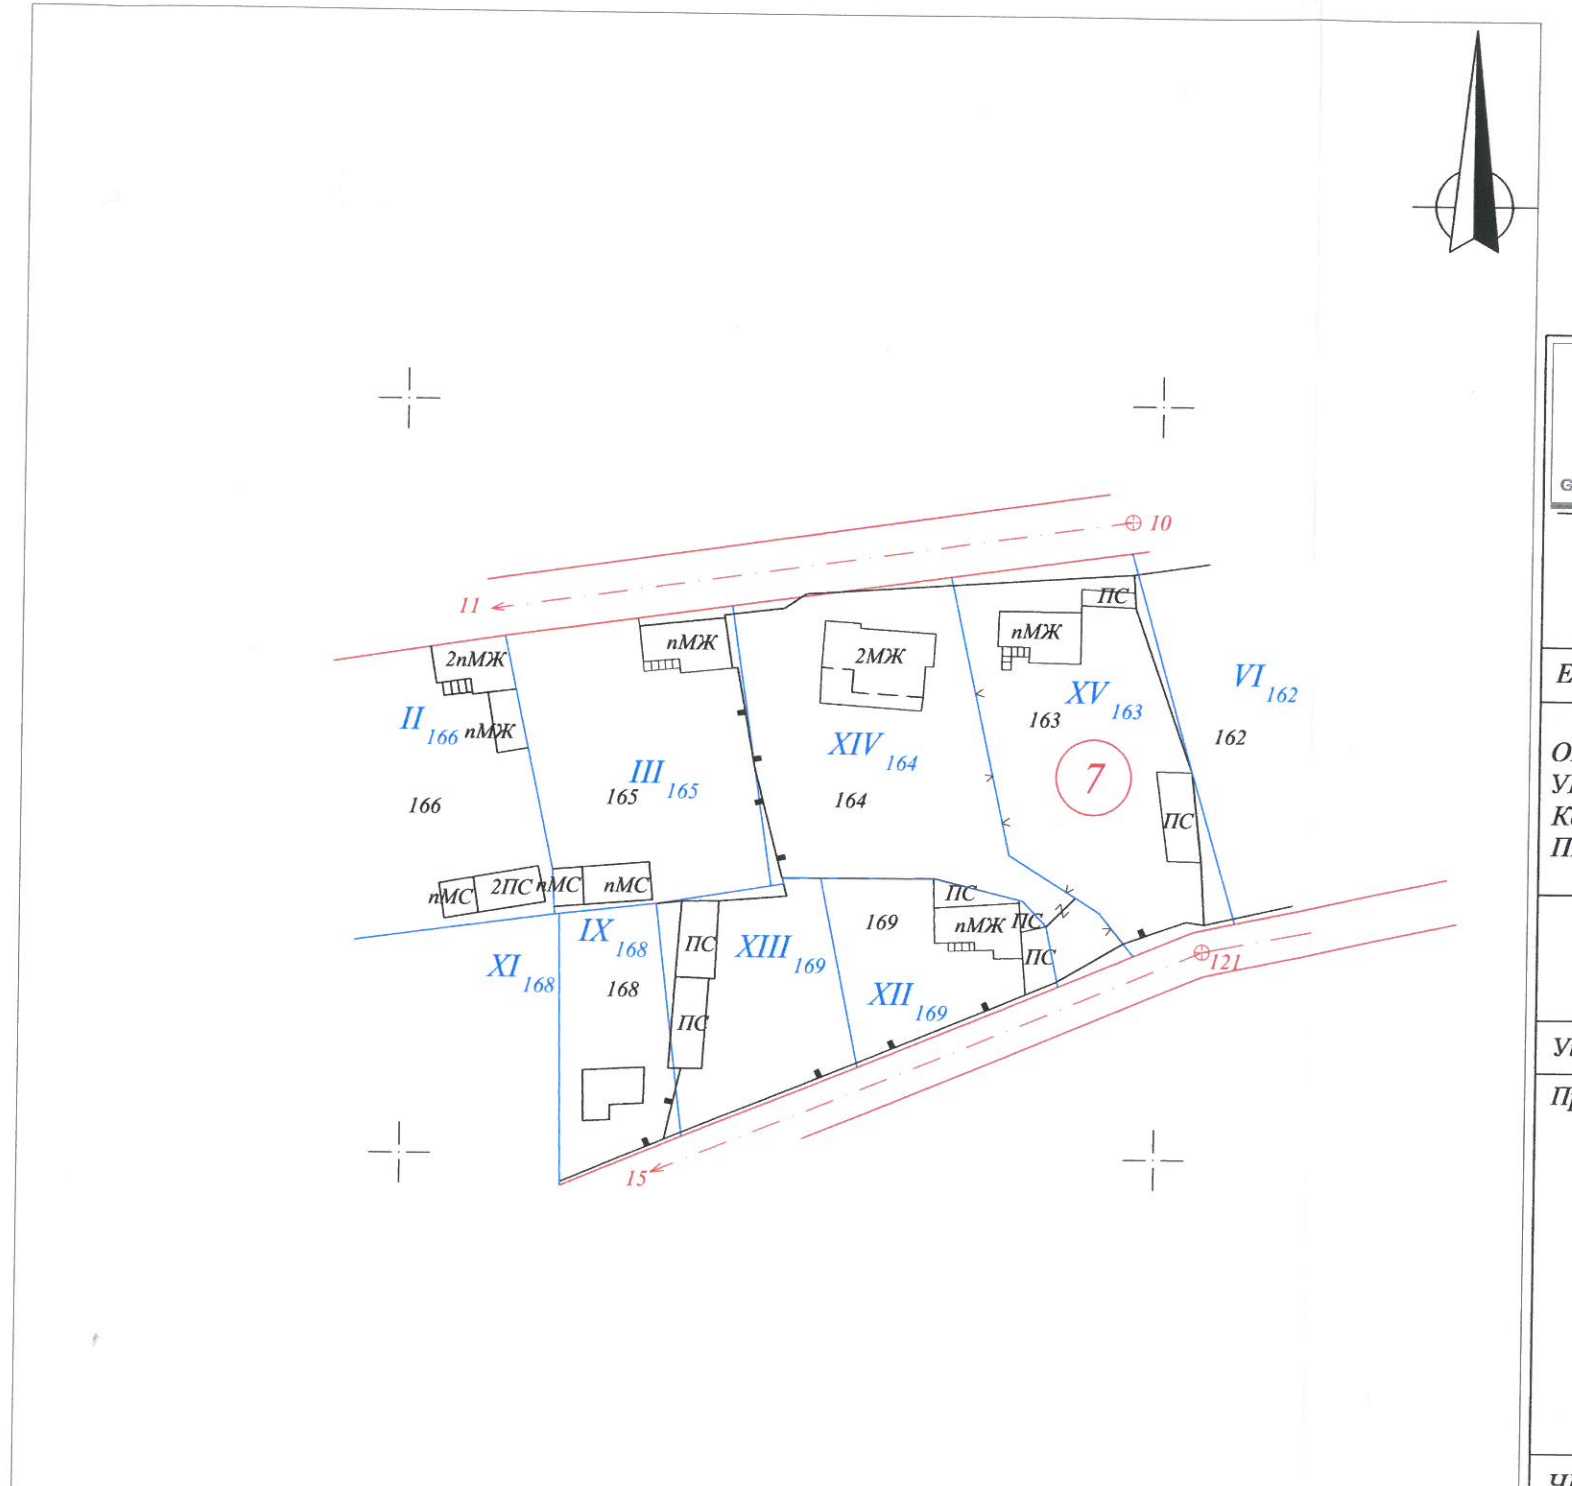


ИЗМЕНЕНИЕ НА ПЛАН ЗА РЕГУЛАЦИЯ

изменение на вътрешните регулационни линии между УПИ IV-164, УПИ V-163, УПИ VII-169 и УПИ VIII-169, кв. 7 по плана на с. Пчелин, общ. Костенец, обл. София
във връзка с прилагане на § 8, ал. 2, т. 3 от ПР на ЗУТ

ПЛАН ЗА РЕГУЛАЦИЯ

в обхвата на УПИ XIV-164-нов, УПИ XV-163-нов, УПИ XII-169-нов и УПИ XIII-169-нов, кв. 7 по плана на с. Пчелин, общ. Костенец, обл. София

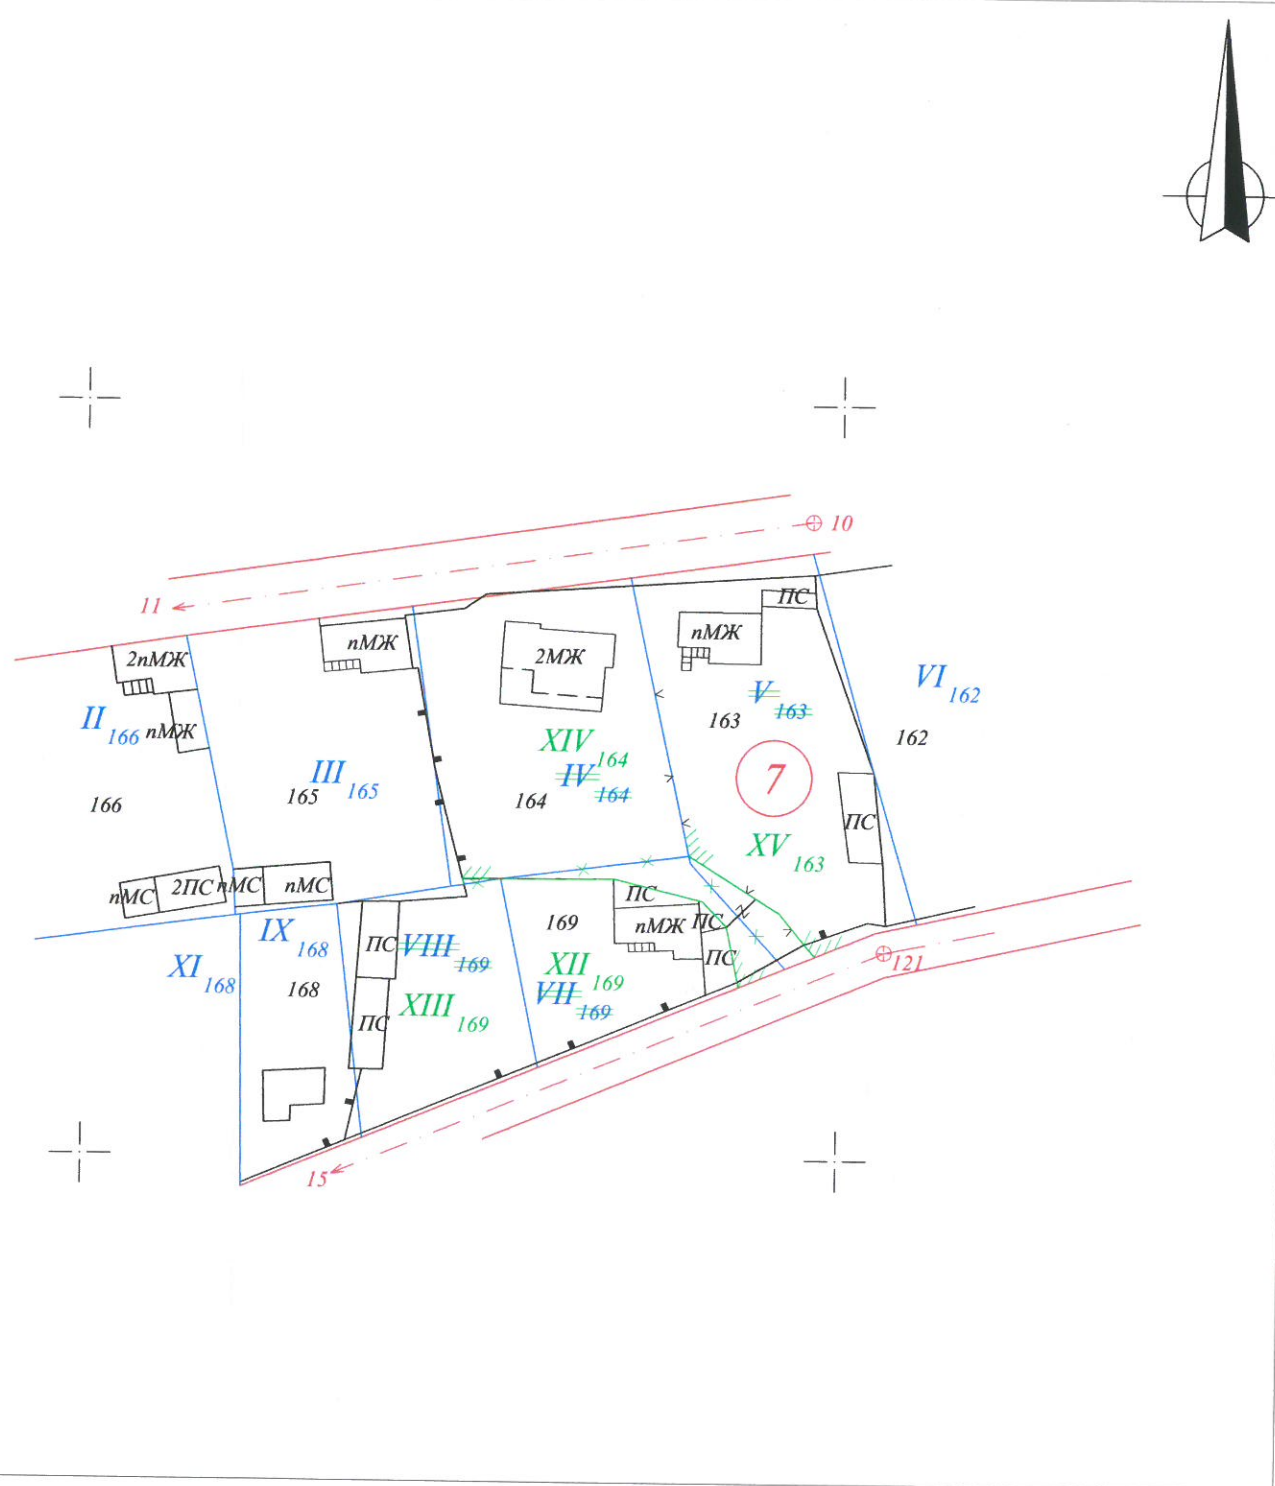

ЕТ "Ва

ОБЕКТ
УПИ V,
Костен
ПР на

Управи
Проект

ЧИ ПУ