



# ИЗМЕНЕНИЕ НА ПЛАН ЗА РЕГУЛАЦИЯ

изменение на вътрешните регулационни линии между УПИ X-749, УПИ IX-749, УПИ XV-747 и УПИ XVI-746, кв. 44 по плана на с. Костенец, общ. Костенец, обл. София във връзка с прилагане на чл. 134, ал. 2, т. 6 и § 8, ал. 2, т. 3 от ПР на ЗУТ

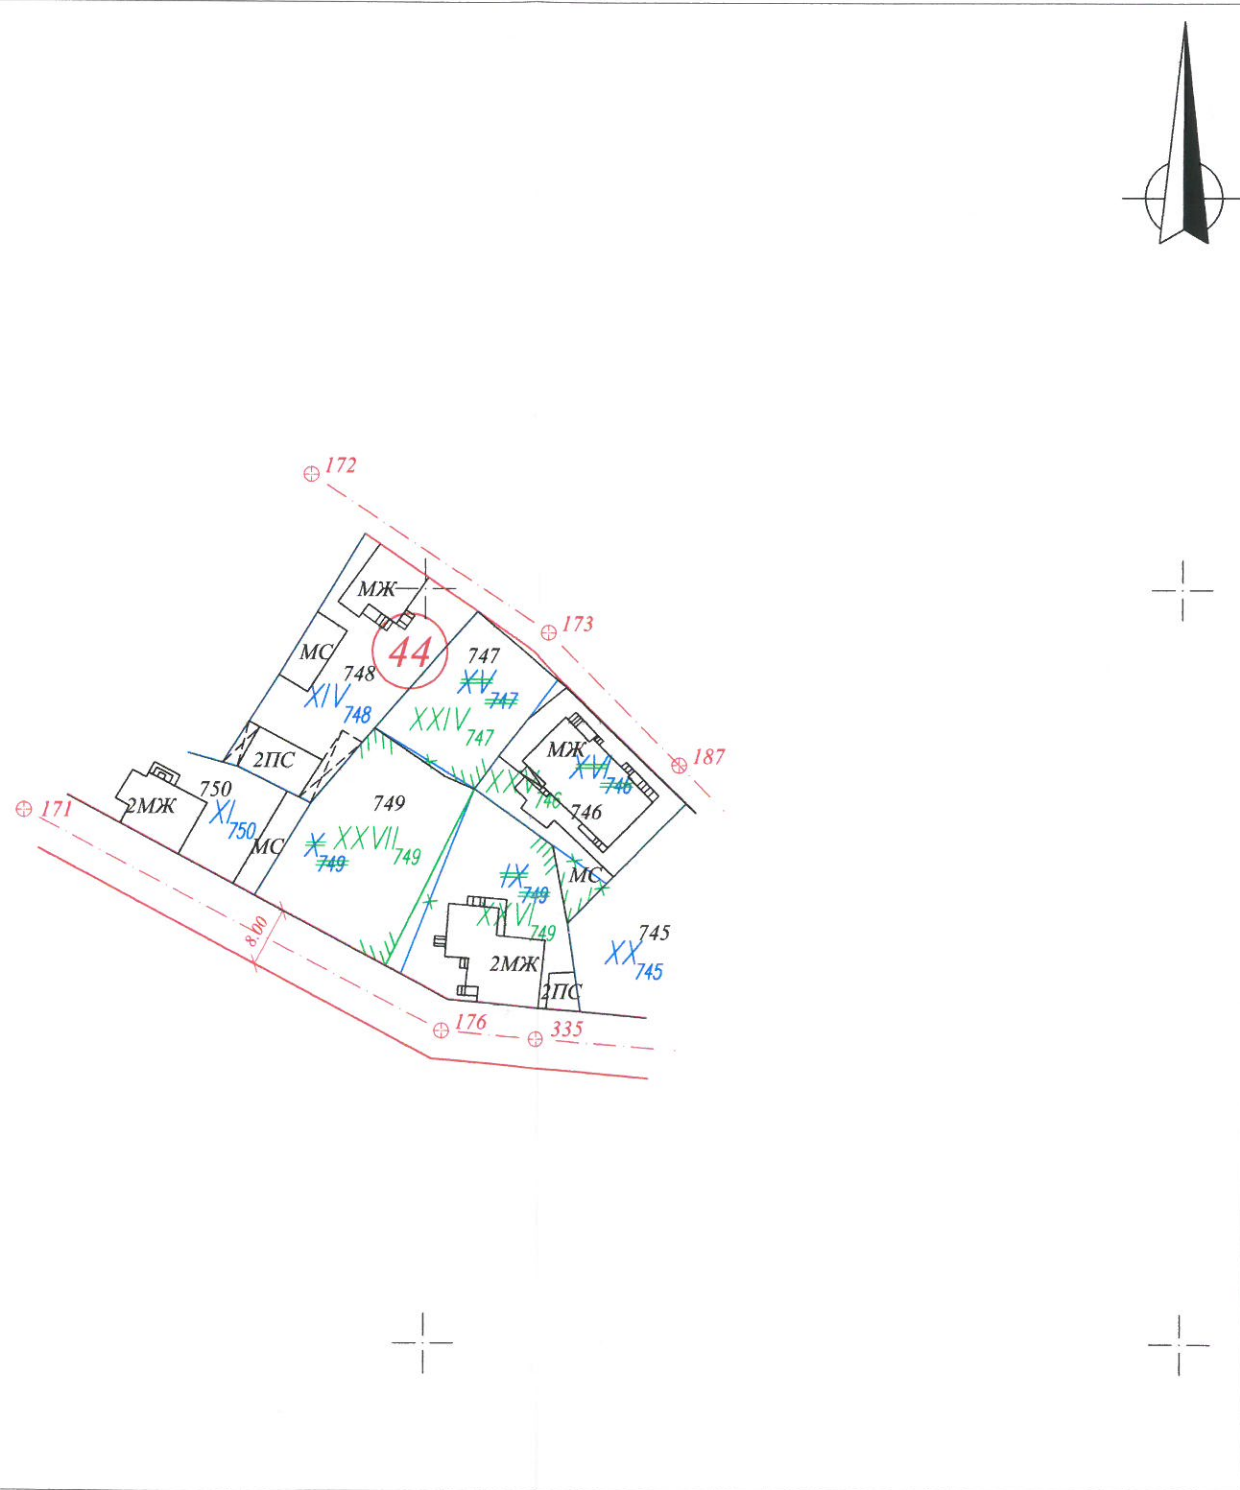

# ПЛАН ЗА РЕГУЛАЦИЯ

в обхвата на XXVII-749 - нов, УПИ XXVI-749 - нов, УПИ XXIV-747 - нов и УПИ XXV-746 - нов по плана на с. Костенец, общ. Костенец, обл. София

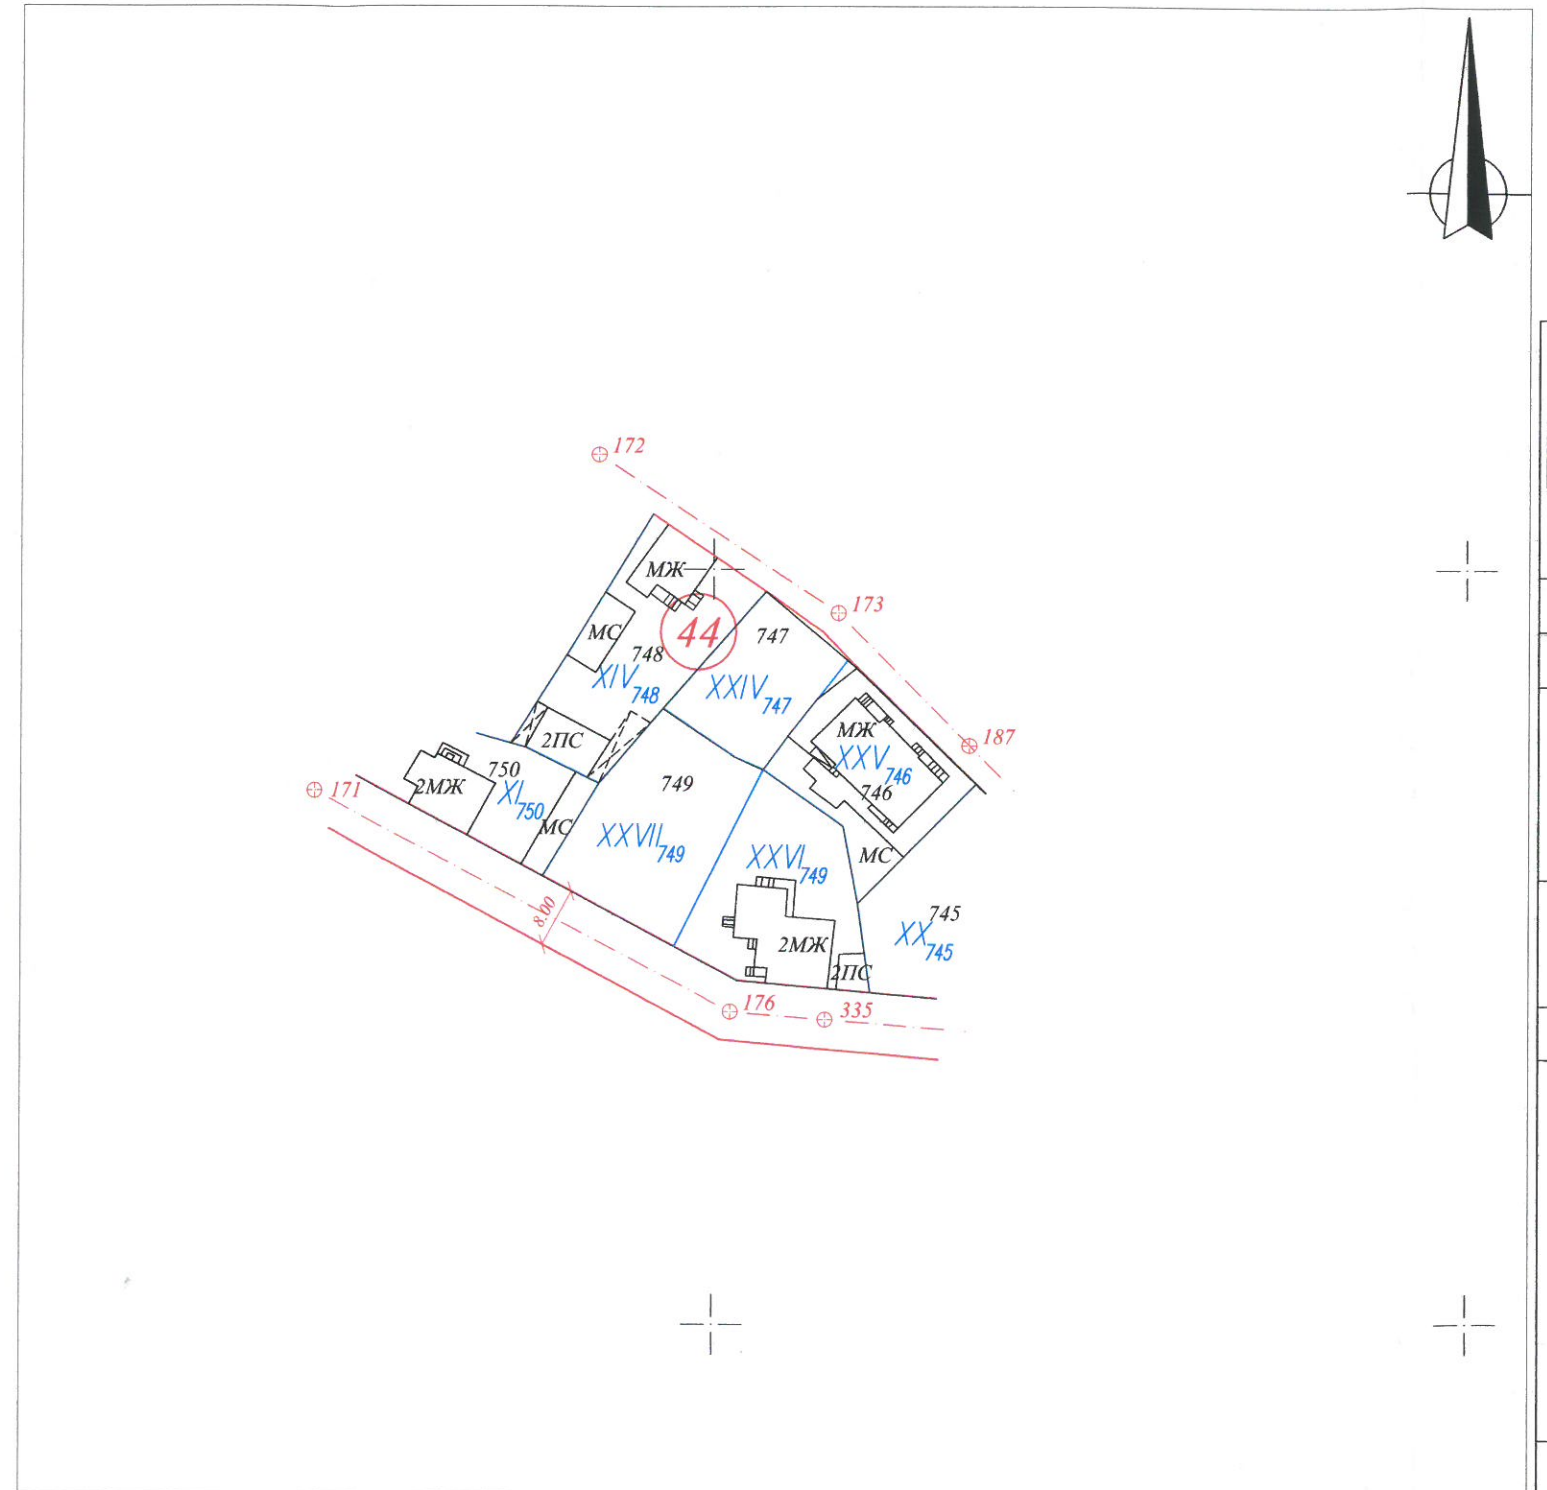

Розета I  
Димитър

ОБЕКТ: с.  
УПИ IX-749  
Костенец  
134, ал. 2,

Управител  
Проектант

ЧИ ПУП-