


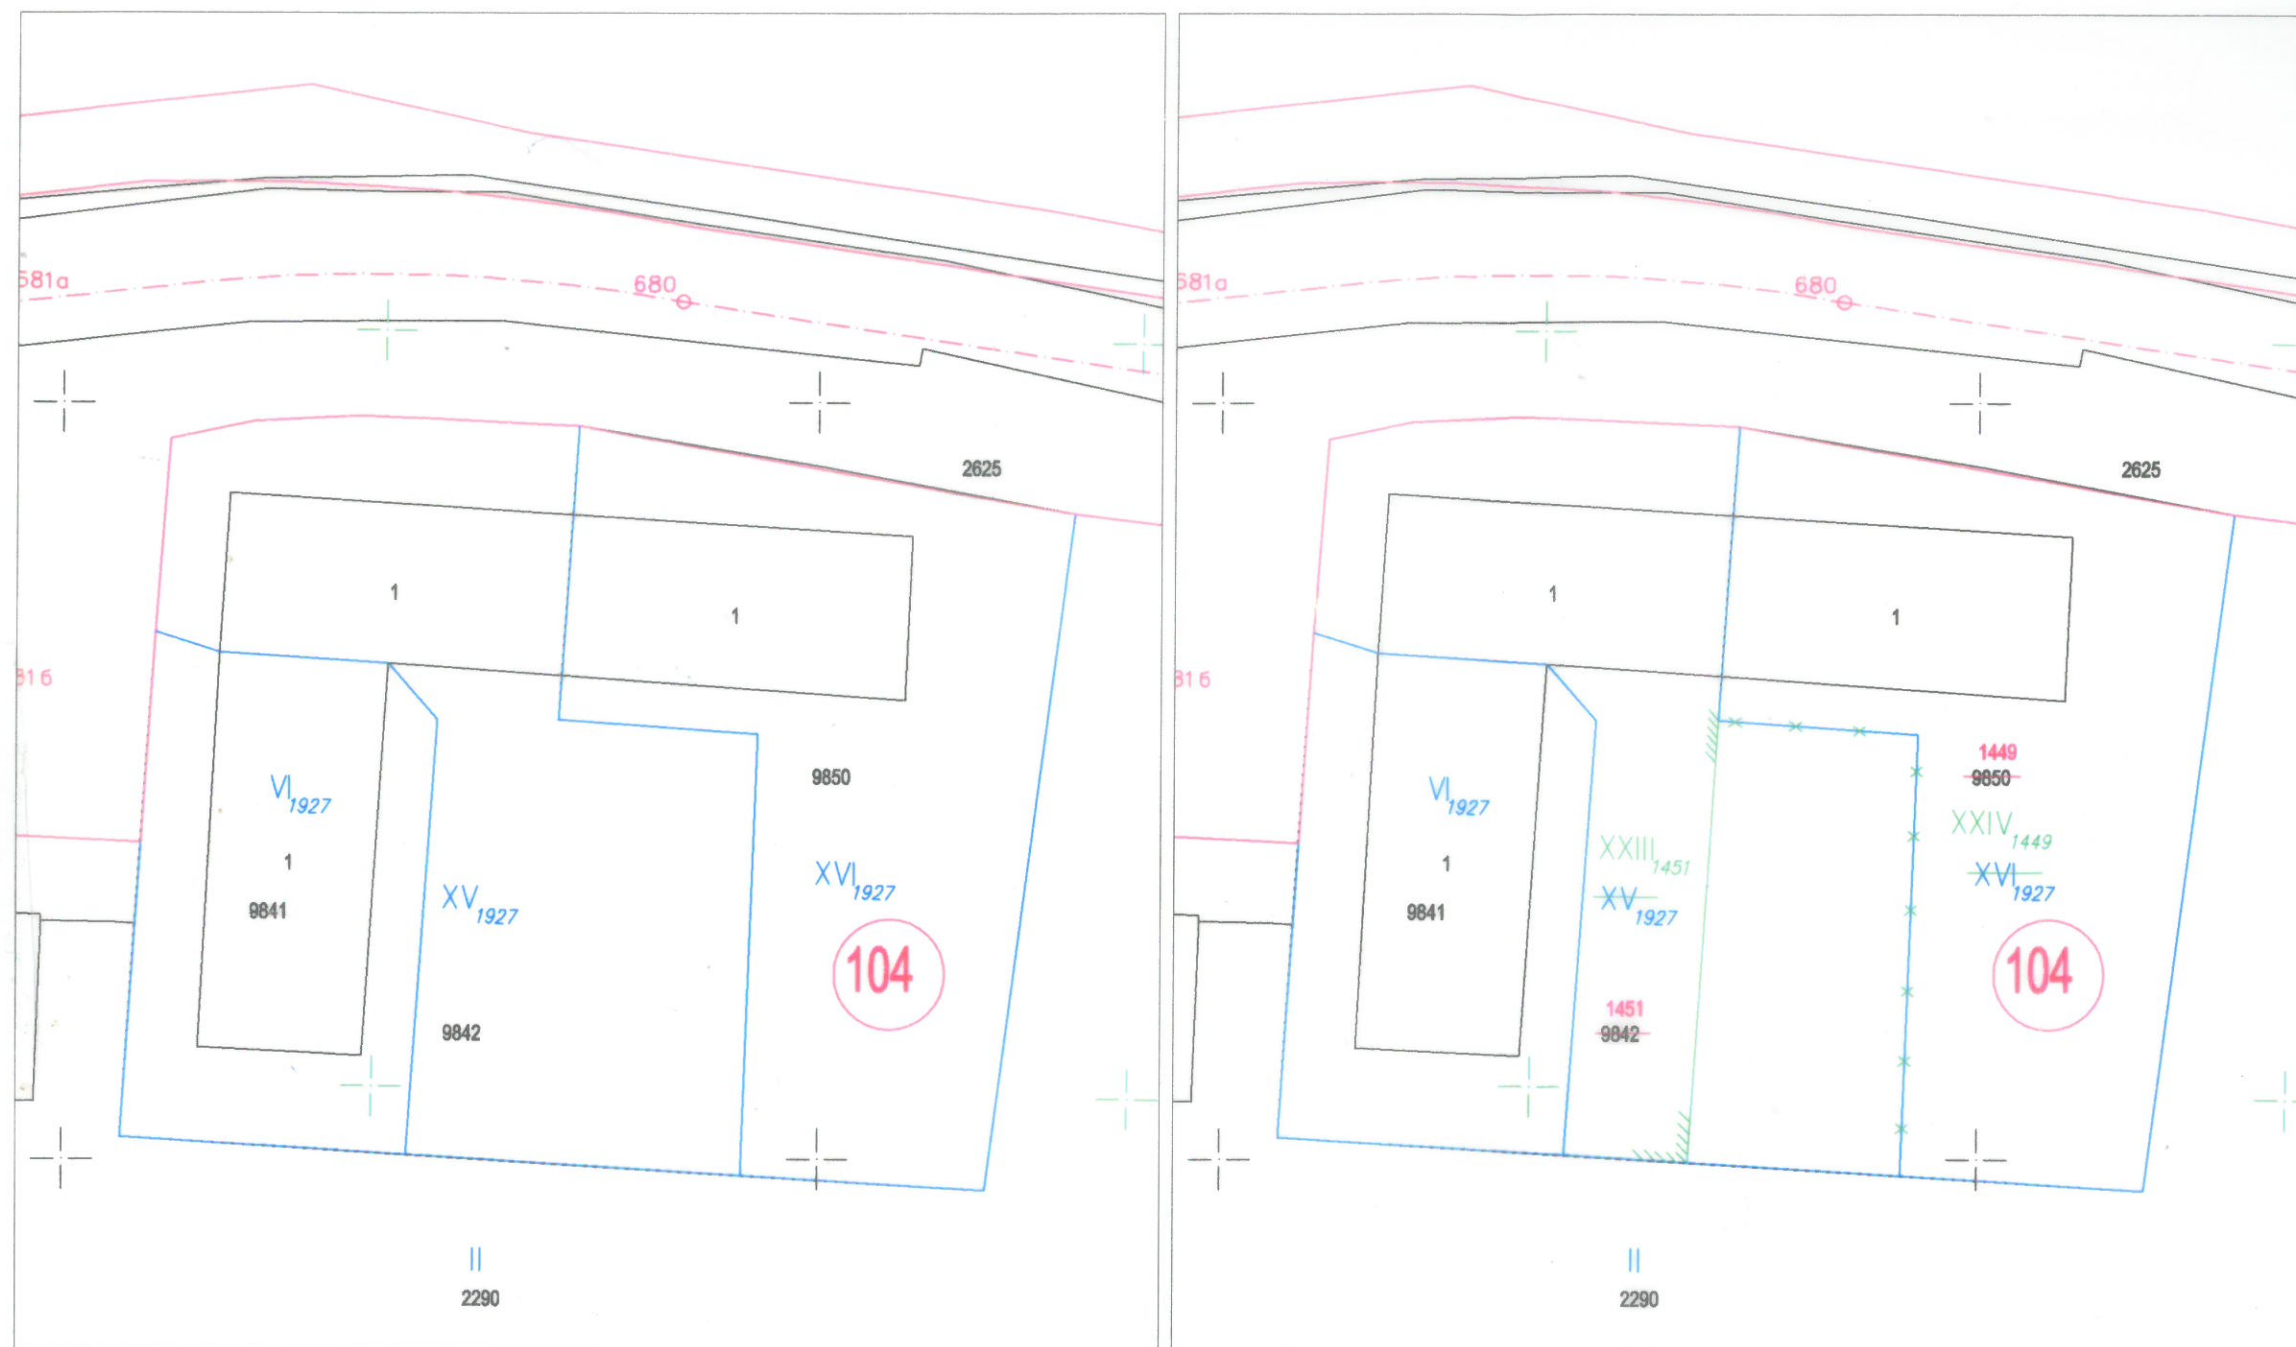

Извадка от действащ регулационен план на гр. Костенец  
 одобрен със заповед: № 0-1196/02.08.1977г, №РД-15-99/1995 г., №РД-15-592/02.12.2008г.

Копие от действаща кадастрална карта одобрена със заповед № РД-18-136/05.08.2022 г.  
 на ИЗПЪЛНИТЕЛЕН ДИРЕКТОР НА АГКК

ПУП - ИПР

|   |                    |                          |         |
|---|--------------------|--------------------------|---------|
| 1   Обект:   |                    |                          |         |
| ИЗМЕНЕНИЕ В ПЛАНА ЗА РЕГУЛАЦИЯ на основание: чл. 134, ал. 2, т.6 от ЗУТ и чл.135а от ЗУТ за УПИ XV-1927 и УПИ XVI-1927 в кв.104/ ПИ 38902.500.9842 и ПИ 38902.500.9850, област София, община Костенец, гр. Костенец.<br>Заличаване на: УПИ XV-1927 с площ: 1095 кв. м, УПИ XVI-1927 с площ: 1090 кв. м.<br>Образуване на: УПИ XXIII-1451 с площ: 695 кв.м, УПИ XXIV-1449 с площ: 1490 кв.м. |                    |                          |         |
| Фаза:   | окончателен проект | Мащаб:                   | 1 : 500 |
| Коорд. система БГС 2005, Височинна система Балтийска   |                    |                          |         |
| 2   Проектант: инж. Иво Христофоров Христов   |                    |                          |         |
| Лого   |                    | mail: hristov@geomaps.bg |         |
|   |                    | Телефон: 0896857271      |         |
|   |                    |                          |         |
| 3   Съгласували:   |                    | Подпис:                  |         |
|   |                    |                          |         |
|   |                    |                          |         |
|   |                    |                          |         |
| Дата:   |                    | Чертеж №:                | 1/1     |
| 4   Ревизия   |                    | Основание                |         |
| 01   |                    |                          |         |
| 02   |                    |                          |         |
| 03   |                    |                          |         |
| 5   Одобряващи и съгласуващи органи:   |                    |                          |         |
|   |                    |                          |         |
| 6   Инвентарен номер/QR код   |                    |                          |         |
|   |                    |                          |         |